


MURETE CFE- EMBT112 DOBLE

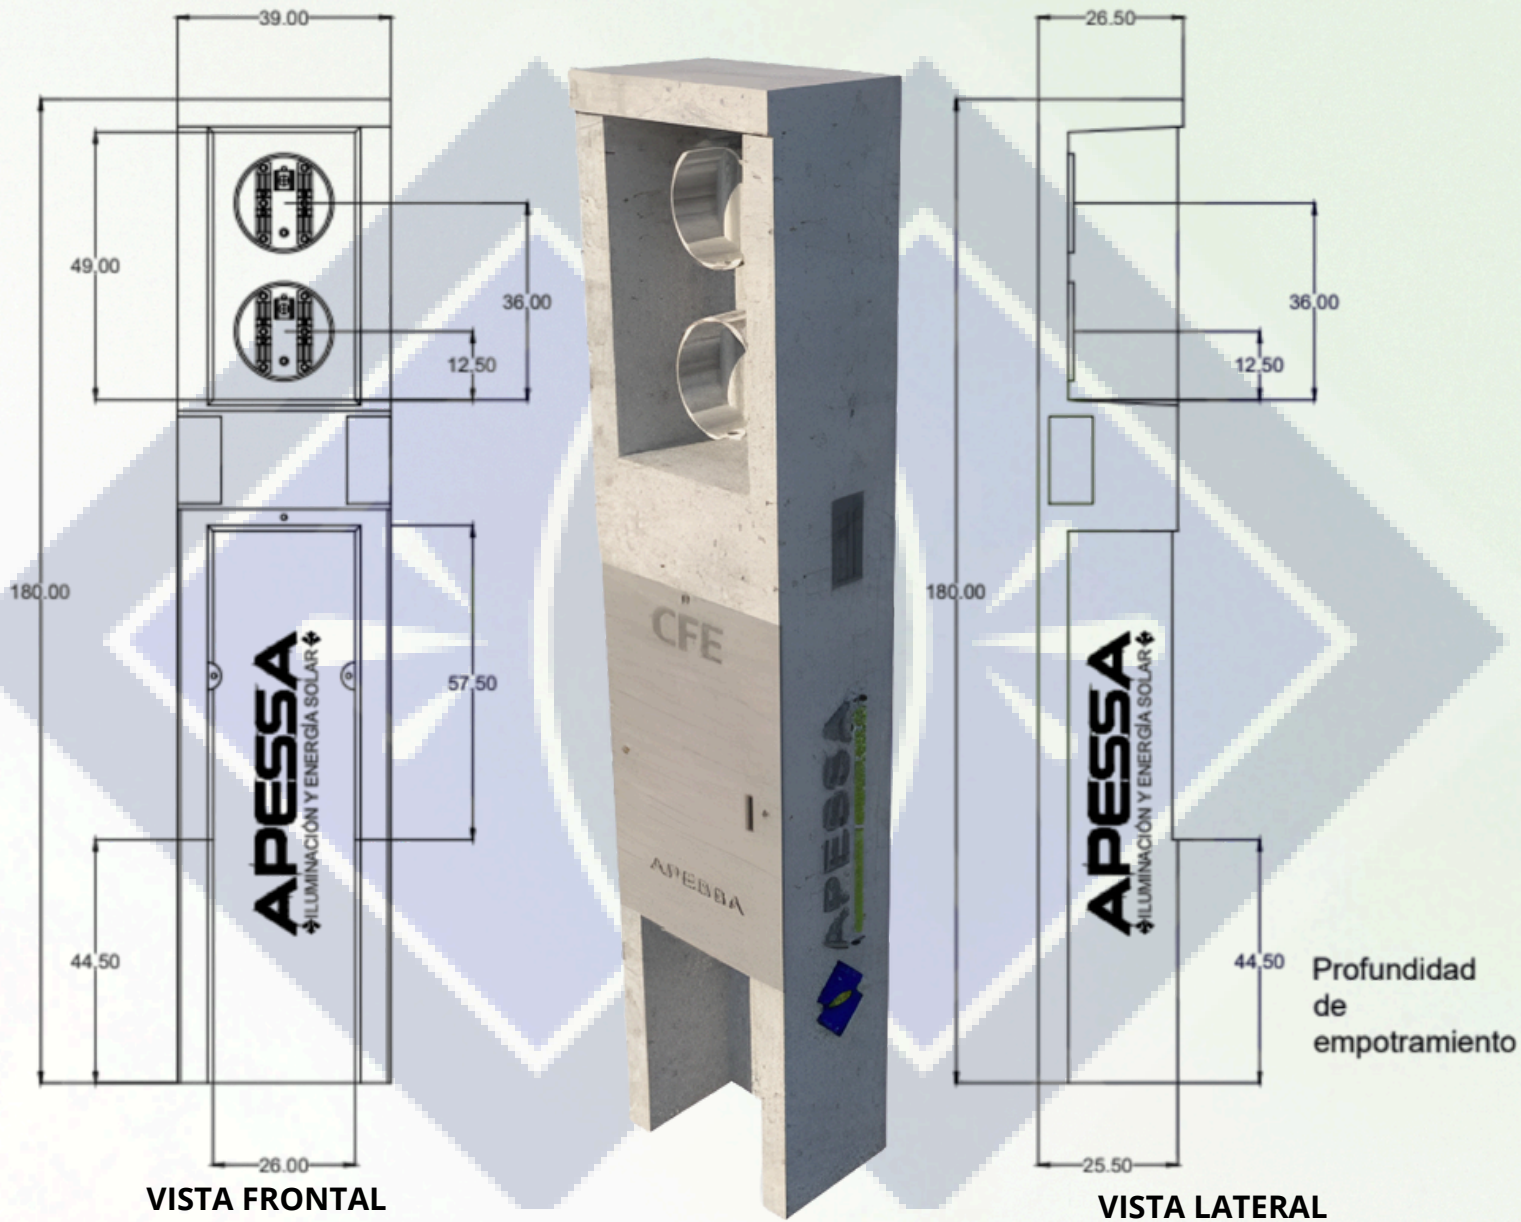

VISTA FRONTAL

VISTA LATERAL

Profundidad de empotramiento

EMPRESA:

APESSA
ILUMINACIÓN Y ENERGÍA SOLAR

MATERIALES:

Concreto $f'c = 250 \text{ kg/cm}^2$.
Varilla corrugada de $3/8" \text{ } \varnothing$ grado 42.
Estribos de alambrión para refuerzo.

TOLERANCIA: +/- 5 cm

PESO APROX: 240 kg

TÍTULO: MURETE CFE- EMBT112 DOBLE

DIBUJA: APESSA

SI NO SE INDICA LO CONTRARIO LAS COTAS SE EXPRESAN EN CENTIMETROS.

ESC: Sin escala

HOJA: 1 de 1

UBICACIÓN:

Carretera federal Puebla- Atlixco Supermanzana km , 72820 Heroica Puebla de Zaragoza, Pue.

CONTACTOS:

ventas@apessa.mx

CELULAR:

☎ 222- 100-9667
☎ 221- 644-4824
☎ 221- 346-1617

www.apessa.mx

